



شركة طرق الرياض للمقاولات
RIYADH ROADS CONTRACTING CO.



وزارة الإسكان
MINISTRY OF HOUSING



مكتب رمك للاستشارات الهندسية
Office Ramak For Engineering Consultancy
تصميم - إشراف - تخطيط عمراني - إدارة مشاريع

البريد الإلكتروني: info@ramakcompany.com - 0566157166 - الإيميل: 054274479

Works Inspection Request - WIR

طلب إستلام أعمال

MIR Serial Number:	الرقم التسلسلي: 0000	طلب تسليم	أعمال تخطيط الطرق
Date	التاريخ: ٢٠٢٤/٠٦/٢٤		
Location	المنطقة: جدة		
Project Title	إسم المشروع: مشروع تلال الغروب		
Consultant	الإستشاري: مكتب رمك للإستشارات الهندسية		
Contractor :	المقاول: شركة طرق الرياض للمقاولات		

Part A: By the Contractor:

الجزء (أ): يتم إستكماله من خلال المقاول

Attachments (tick as appropriate)

☒ Sketch attached to show the location(s) كروكي توضيحي للموقع	☐ Inspection Check list قائمة الفحص	☐ Surveyor Field Sheet (if any) سجل إستلام الأعمال المساحية
☐ Approved Shop Drawing الرسومات التفصيلية المعتمدة	☐ Test Reports (if any) تقارير إختبارات (إن وجدت)	☐ Others(state) أخرى

Discipline: التصنيف	☐ Civil إنشائي	☐ Architectural معماري	☐ Mechanical ميكانيكا	☐ Electrical كهرباء	☐ Other (state) أخرى
---------------------	--	--	---	---	--

Description of Works to be inspected and / or tested:

وصف الأعمال المطلوب تسليمها

أعمال تخطيط الطرق

شارع 04

بلوك 11

Works Quantity:

We certify that these works has been executed in accordance with the Contract Specifications and Approved Drawings

نشهد بأن الأعمال المذكورة أعلاه نفذت بحسب مواصفات العقد وحسب المصطلحات المعتمدة

Name: الاسم:	Signature: التوقيع:	Designation: designation	Date: التاريخ: 24/06/2025
--------------	---------------------	--------------------------	---------------------------

Part B: By the Consultant:

الجزء (ب): يتم إستكماله من خلال الإستشاري

Site Inspector's Comments:

ملاحظات القائم بالإستلام

Name: الاسم:	Signature: التوقيع:	Designation: designation	Date: التاريخ:
--------------	---------------------	--------------------------	----------------

Witnessed Site Test Results (if any):

نتائج إختبارات الموقع (إن وجدت)

☒	Passed	مقبول
☐	Failed	مرفوض
☐	N/A	لا يوجد

Resident Engineer Final Comments & Decision:

ملاحظات مدير المشروع - إستشاري


☒ Approved يُعتمد	☐ Approved with Comments يُعتمد بملاحظات	☐ Comply Comments and Resubmit معالجة الملاحظات وإعادة التقديم	☐ Rejected مرفوض
--	--	--	--

Name: الاسم:	Signature: التوقيع:	Date: التاريخ:
--------------	---------------------	----------------

Acceptance does not relieve the contractor from his responsibility and liability concerning compliance with the contract requirement.

إن هذه الموافقة لا تعفي المقاول من مسؤولياته تجاه مطابقة متطلبات العقد

BLOCK 11

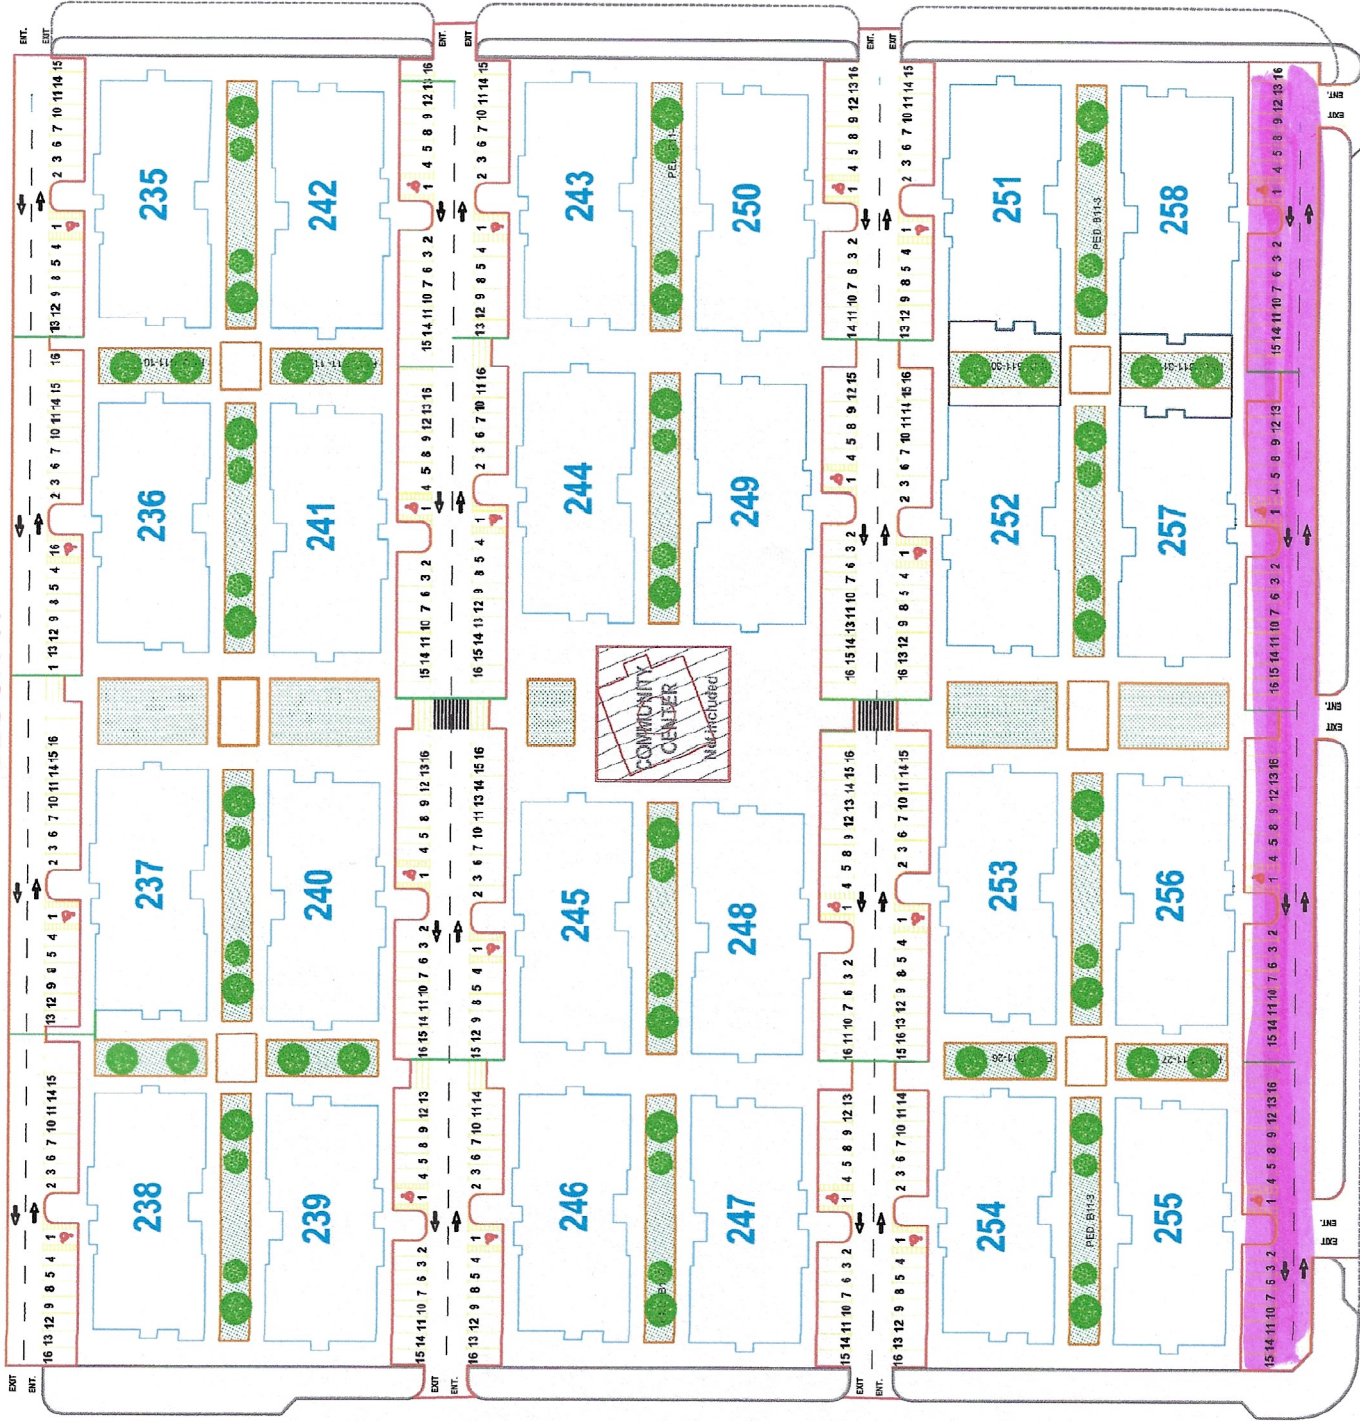

حرف الحياة
المكثفة
قام

لحديقة السودانية
مطوية جنة
ألماء فطوى وادي
وتصميم الطرق

وزارة الإسكان

شركة سافى الحاصرية

العام / اللجنة للمشاورات الهندسية

مكتب / مكتب ريك للاستشارات الهندسية

شركة طريق الرياض للمقاولات

تصاميم الطرق المشروع طال العتيبي

بني الكبير فواز شمال - ربيع جنة

NO. 24 SIGNING & MARKING PLAN NTS

مدير عام الدراسات والتصاميم

أدلة تصميم الطرق

١٢